


Утверждаю:

Инвестор застройщик

Есионов А.К.

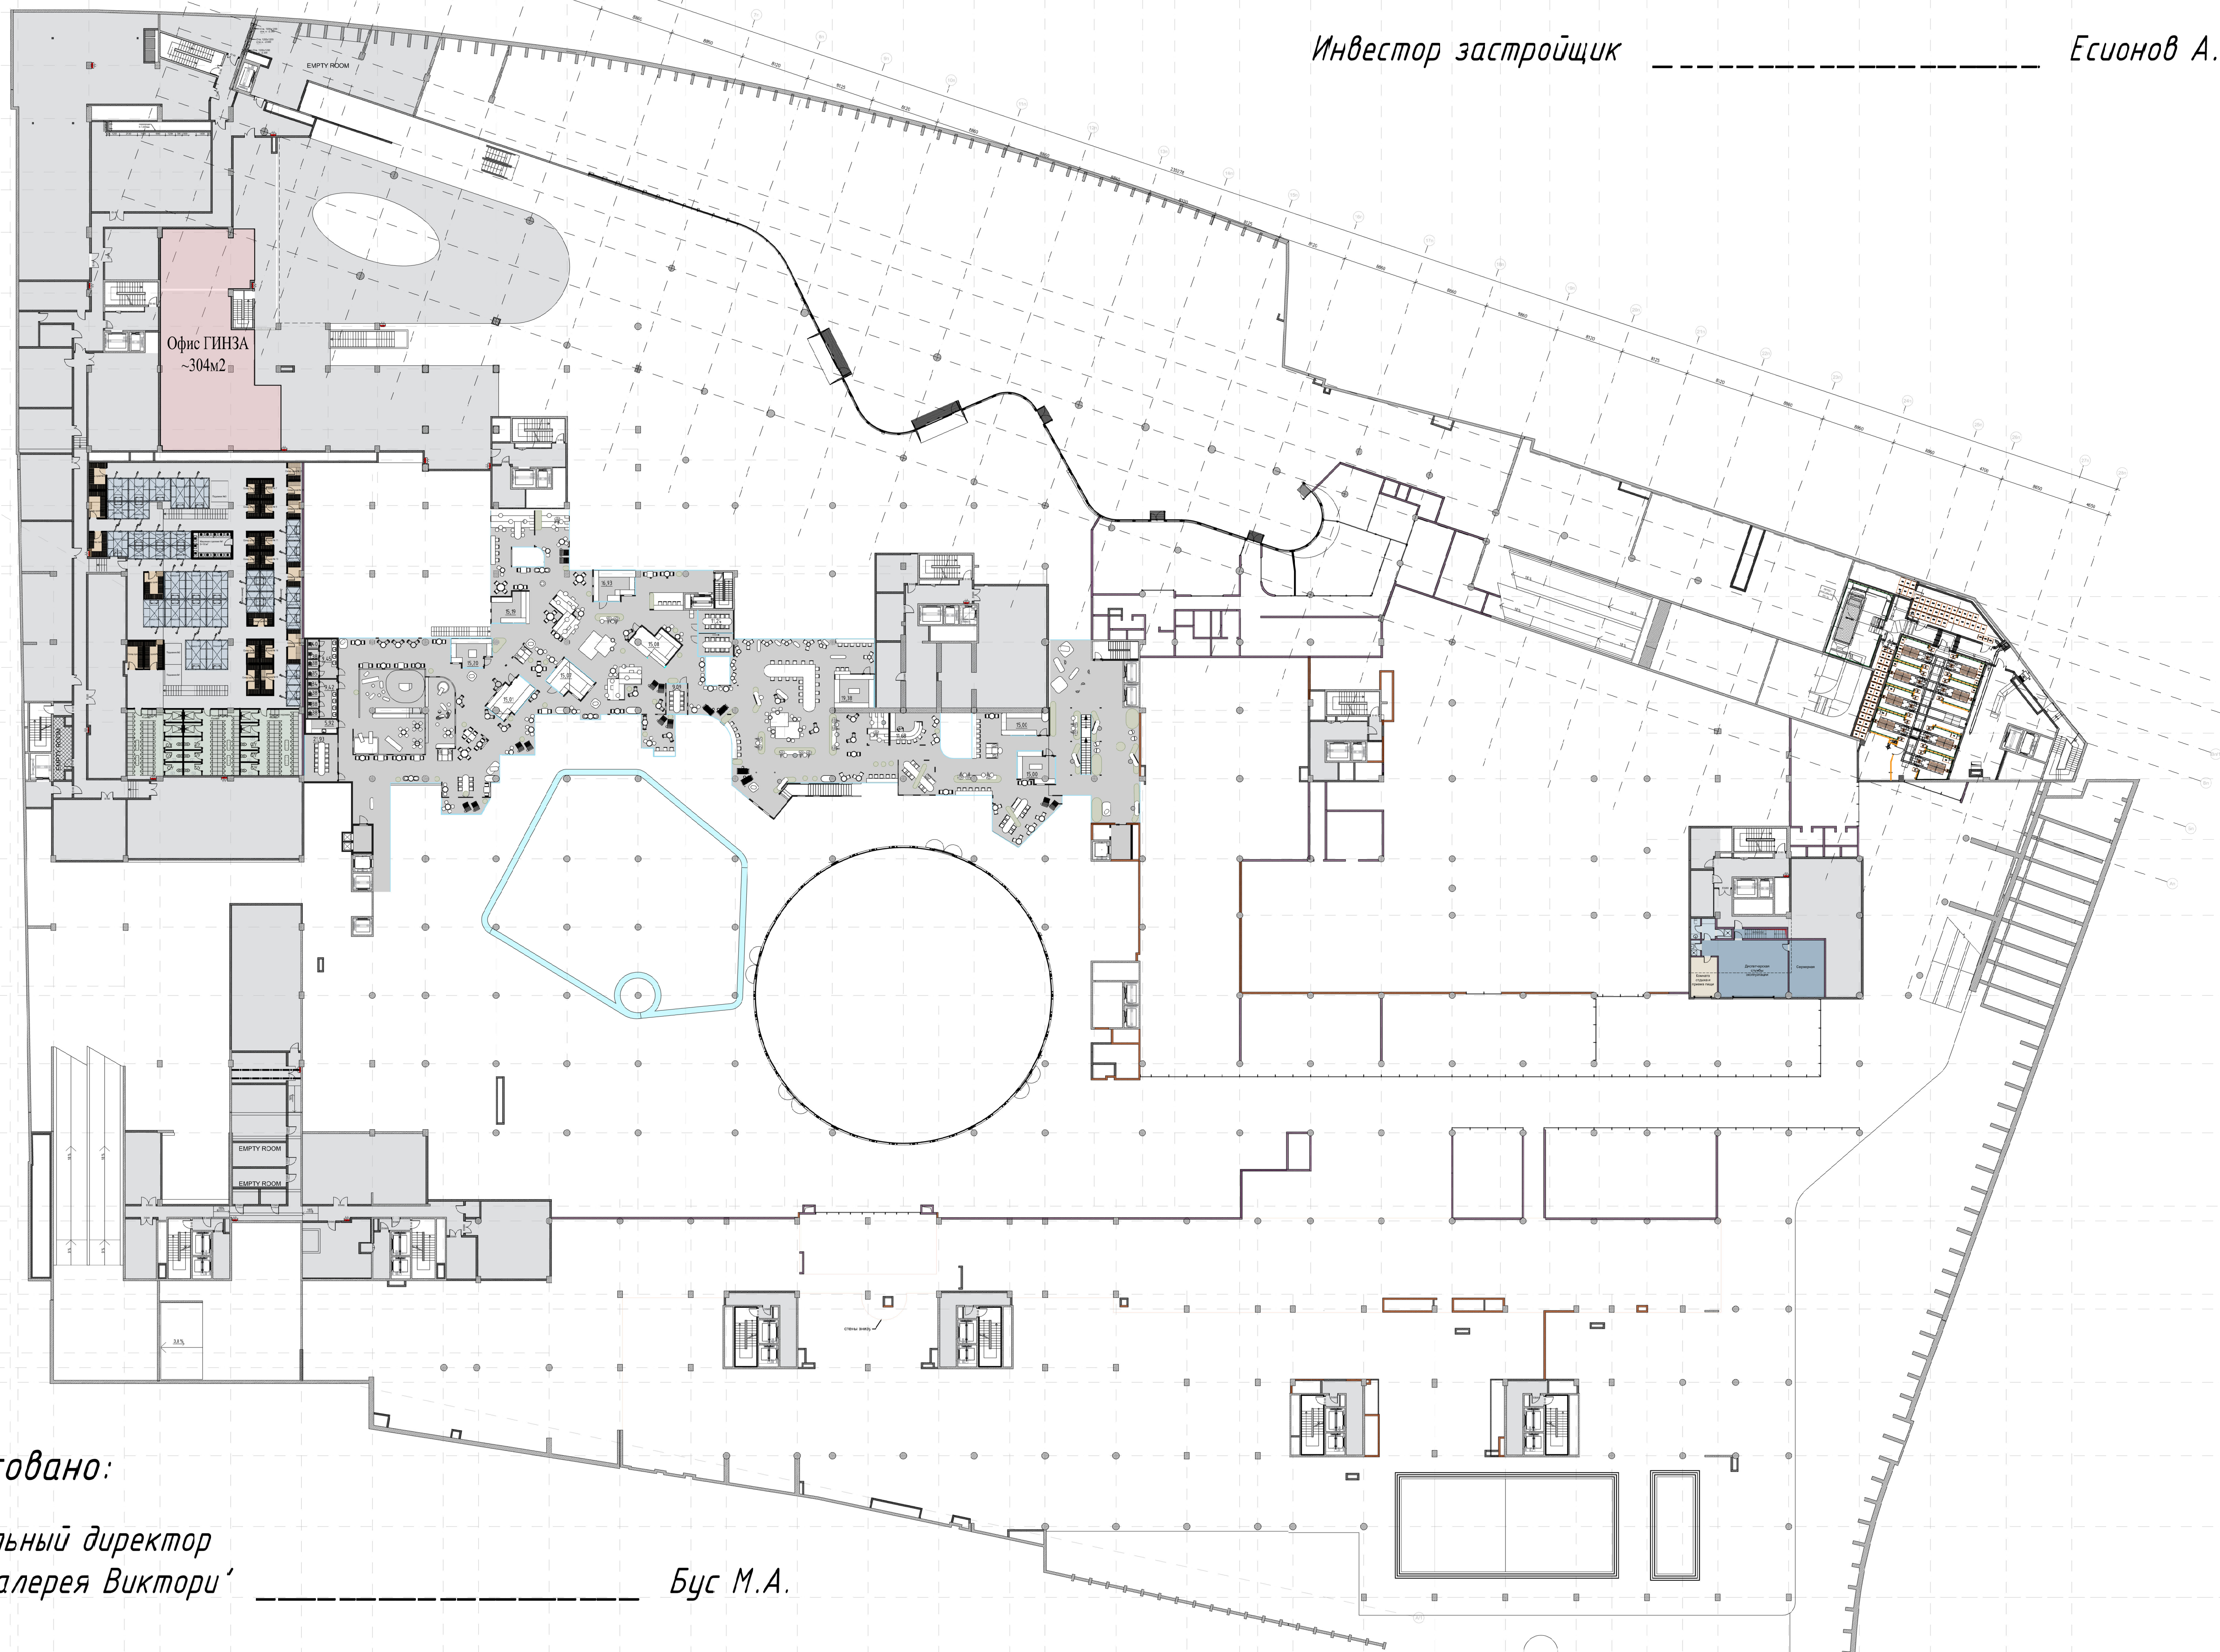

Согласовано:

Генеральный директор
ООО "Галерея Виктори"

Бус М.А.